


9.1.5h

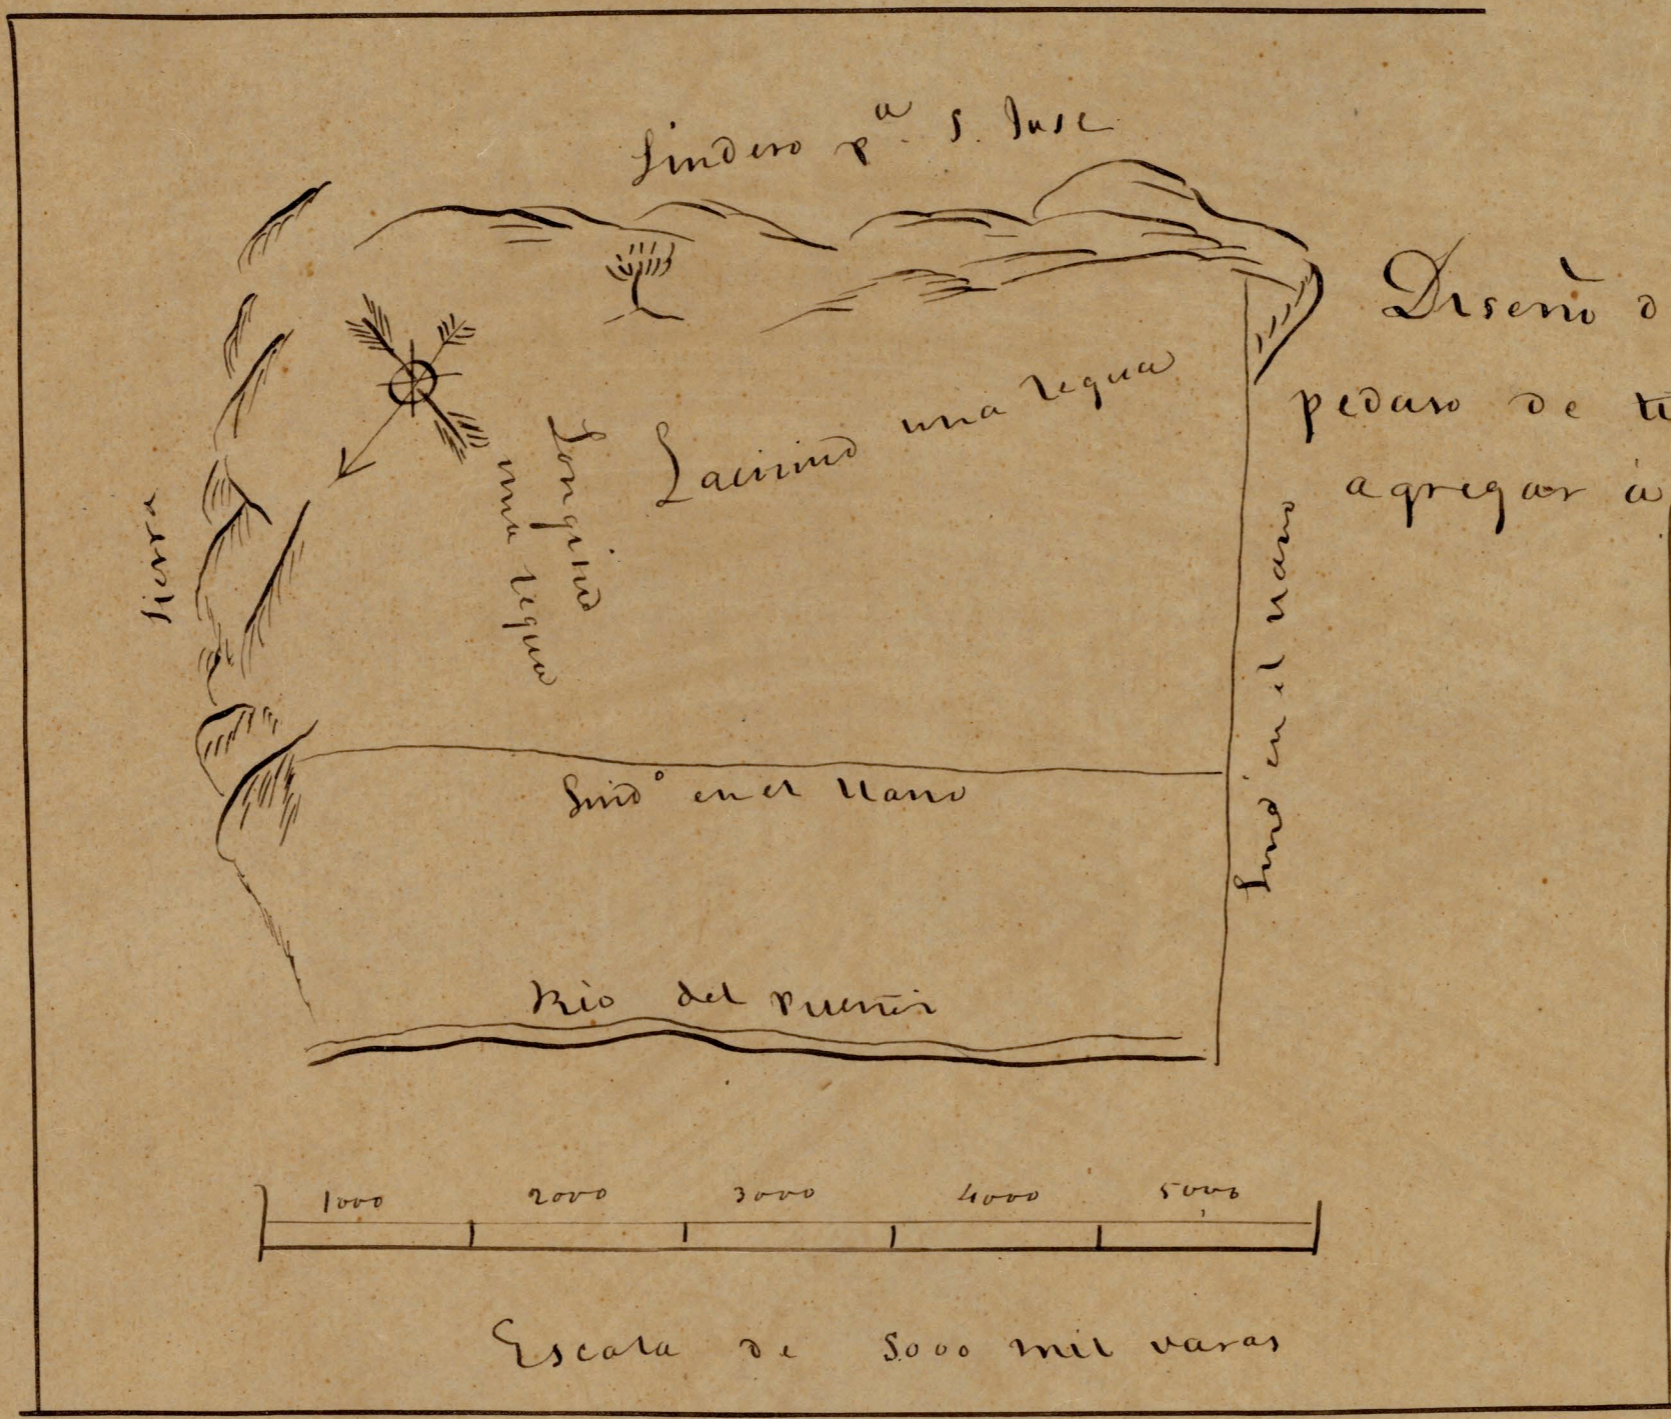

Diseño de un
a
pedazo de tierra p
agregar a S. Jose

1838
 Ricardo Lopez
 Juan Ojeda
 D. A. De la Cruz
 Escribano
 Oficina de la Oficina del Sr. D. J. 1838
 Luis Ojeda